


COMUNE di MESSINA

Oggetto: Planimetria del locale Bar
di Via G. Garibaldi ang. Via Laudamo, MESSINA

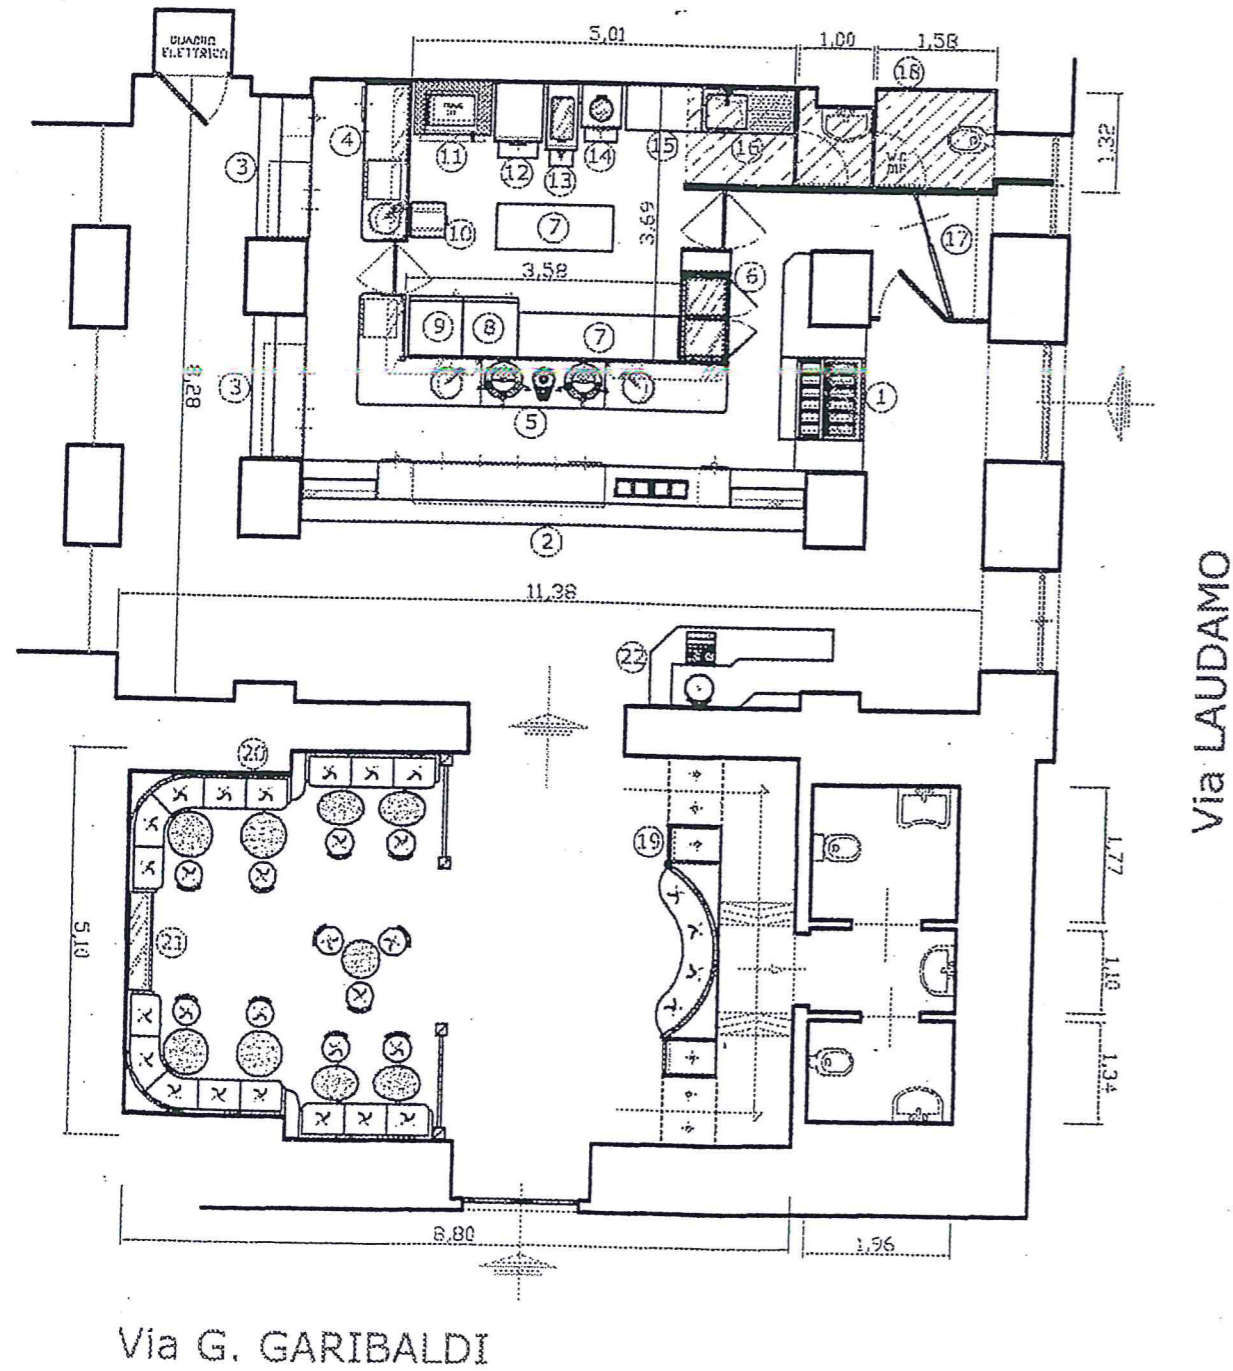

Teatro Vittorio Emanuele
Pianta Locali Ingresso
Scala 1:100

